Aprovechamiento Hidroeléctrico
del

Río Negro

Obra Rincón del Bonete

Anteproyecto

Comparación de cubajes

Dique de enrocamiento en los perfiles I, II y V

Perfil I

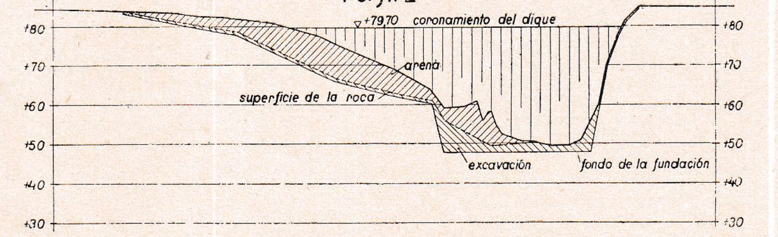

Perfil II

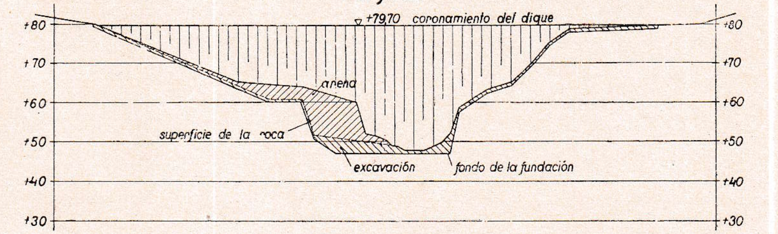

Perfil V

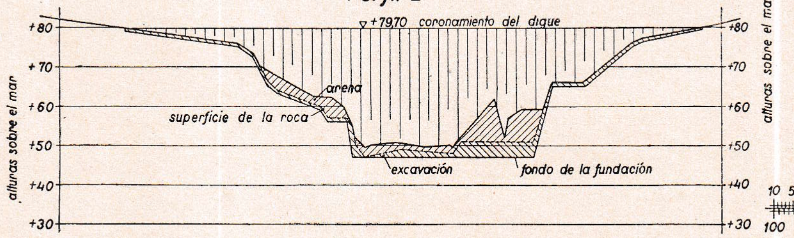

Escala 1:500 / 4000

10 5 0 10 20 30 40 metros

100 0 100 200 300 metros

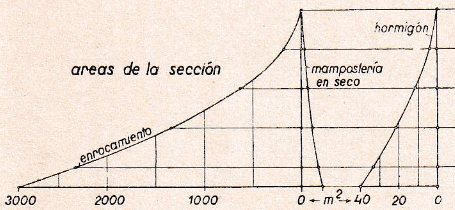

Sección normal

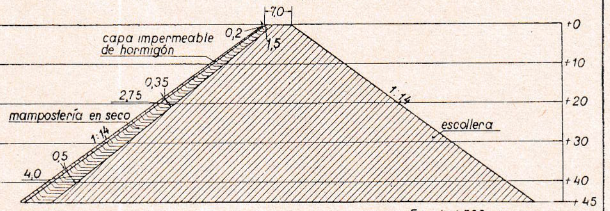

Escala 1:500

25 25 15 10 5 0 25 metros

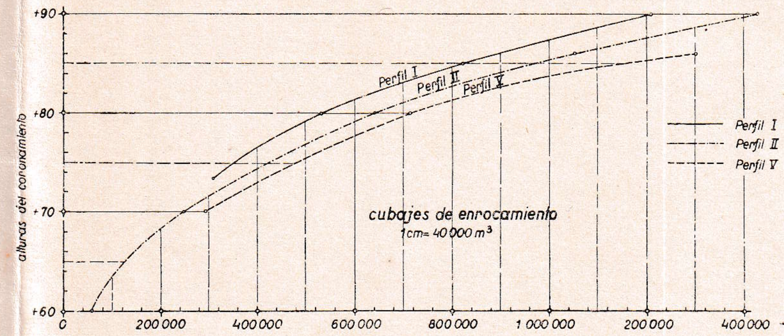

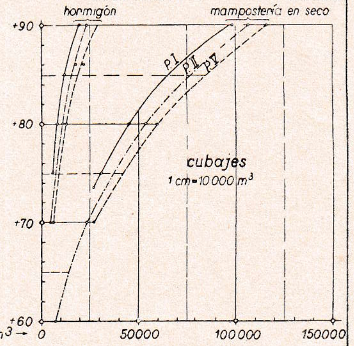

Comparación de cubajes

para la cota + 79,70

	enrocamiento vertido	mampostería en seco	hormigón
Perfil I	526 000 m³	44 000 m³	8 000 m³
" II	624 000 m³	52 500 m³	10 600 m³
" V	696 000 m³	58 500 m³	12 000 m³

	fecha	nombre
Proyectado	10. 7. 33	[illegible]
Dibujado	2. 9. 33	[illegible]
Controlado	6. 10. 33	[illegible]

Dr. Jng. A. Ludin

Escala 1:500 / 4000 — Comparación de cubajes en los perfiles I, II y V Dique de enrocamiento

Plano Nº 101

Archivo Nº 633

Jefe de sección [signature]

Inspector general [signature]

Berlin, el 3. XII. 33
El Jngeniero [signature]